



GEMEINDE REICHENAU

9565 Ebene Reichenau 80

Telefon: 04275/7000 | **Fax:** 04275/700010 | **UID Nr.** ATU25682204

E-Mail: reichenau@ktn.gde.at | **Homepage:** www.reichenau.gv.at

Donnerstag, 28.08.2025

Zahl: 612-1/2/2025

Betreff: Ablöse/ Veräußerung
Öffentliches Gut; Gst. Nr. 599/16 –
KG 72331 St. Margarethen

Auskünfte: Thomas Willegger

K U N D M A C H U N G

Gemäß den §§ 2, 3, 4, 6, 21 und 24 des Kärntner Straßengesetzes 2017 – K-StrG 2017, LGBl. Nr. 8/2017, in der Fassung des Gesetzes LGBl. Nr. 98/2024, wird kundgemacht, dass die Gemeinde Reichenau lt. dem beigefügten Lageplan (Seite 2), die Ablöse bzw. Veräußerung einer Teilfläche der „Gemeindestraße St. Margarethen“, Grundstück Nr. 599/16, in der KG 72331 St. Margarethen, im Ausmaß von ca. 85m² ins Privateigentum beabsichtigt.

Nach den Bestimmungen des § 4 des Kärntner Straßengesetzes 2017 – K-StrG 2017, LGBl. Nr. 8/2017, in der Fassung des Gesetzes LGBl. Nr. 98/2024, ist jeder, der ein berechtigtes Interesse glaubhaft macht, berechtigt, innerhalb von **4 Wochen**, das ist in der Zeit von

28. August 2025 bis einschließlich 25. September 2025

gerechnet vom Tage des Anschlages, schriftlich begründete Einwendungen vorzubringen.


Allfällige berechtigte Einwendungen sind bei der Beschlussfassung vom Gemeinderat zu berücksichtigen.

Der Bürgermeister:

Karl Lessiak e. h.

Erstellt am: 25.08.2025 von:

Maßstab: 1:750

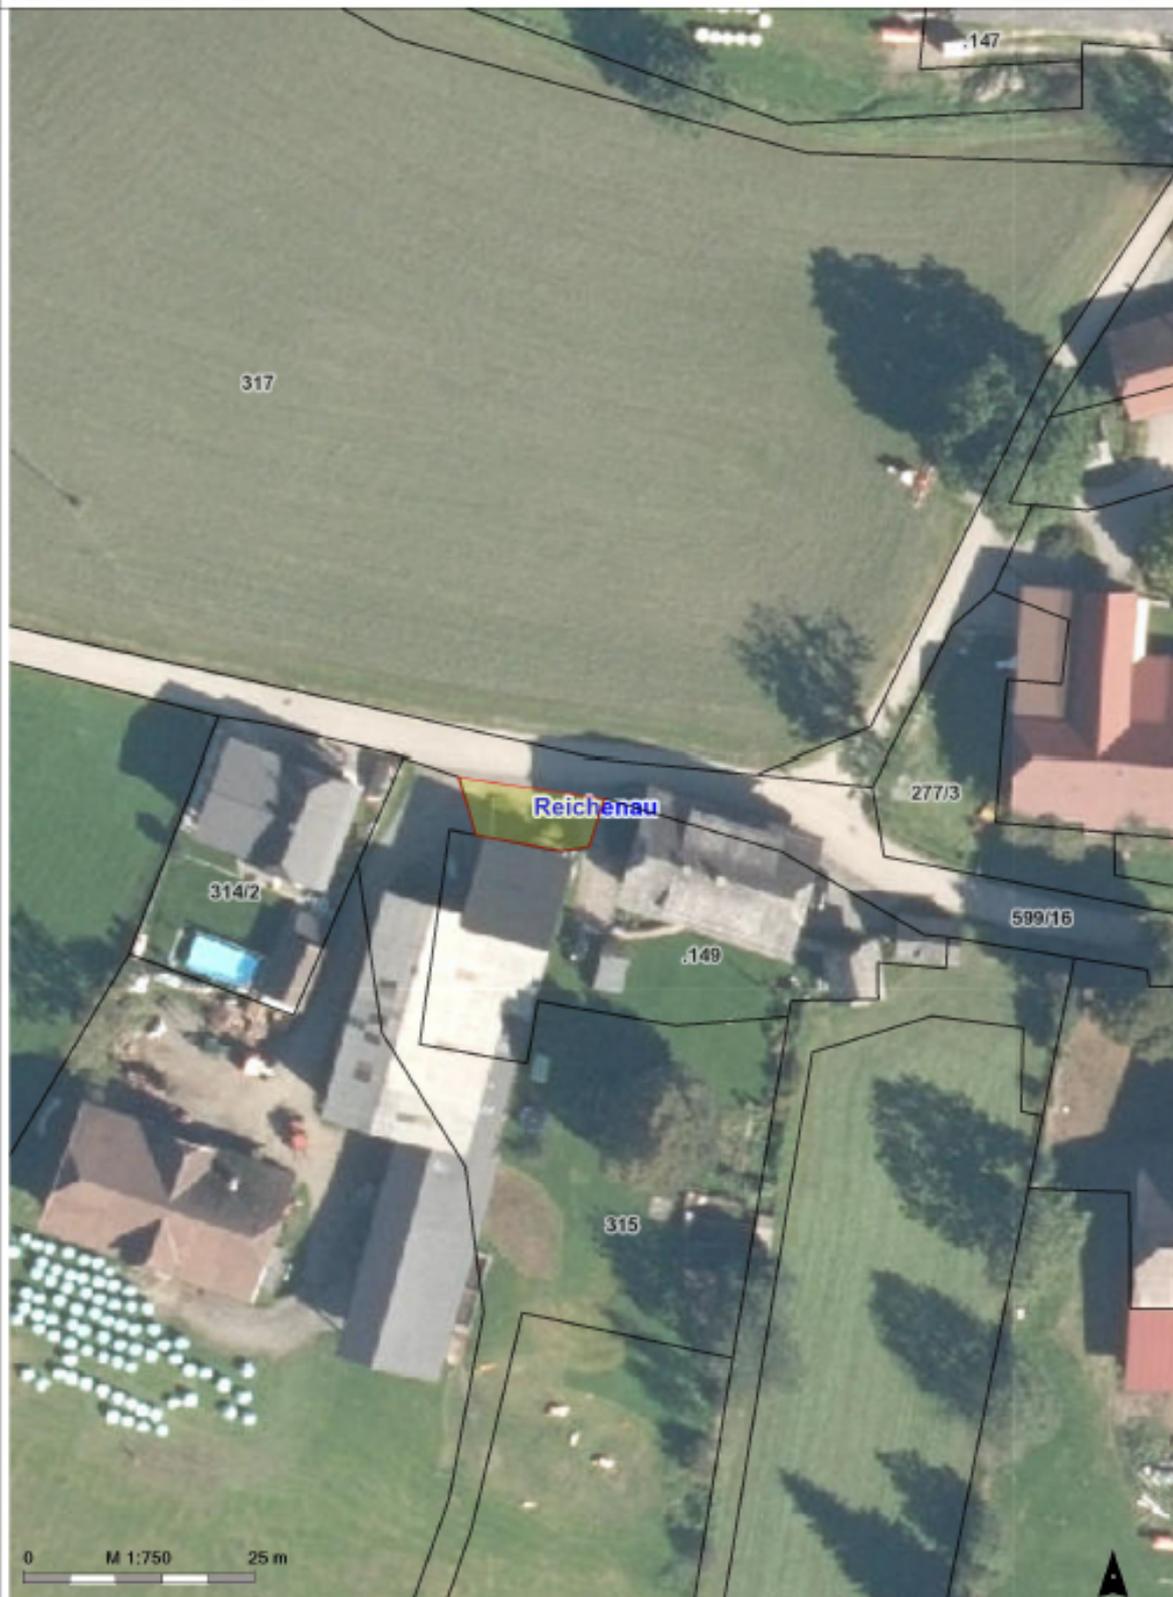

Angeschlagen am: 28.08.2025

Abgenommen am: