



# GEMEINDE REICHENAU

9565 Ebene Reichenau 80

Telefon: 04275/2180 | Fax: 04275/21810 | UID Nr. ATU25682204

E-Mail: reichenau@ktn.gde.at | Homepage: www.reichenau.gv.at

Freitag, 14. Jänner 2022

Zahl: 612/1-2022

**Betreff: Übernahme und**

**Veräußerung öffentliches Gut**

**Auskünfte: Thomas Willegger**

## KUNDMACHUNG

Die Gemeinde Reichenau beabsichtigt, eine Teilfläche der öffentlichen **Wegparzelle Nr. 1136**, Katastralgemeinde 72345 **Wiedweg**, im Ausmaß von rund 110 m<sup>2</sup> vom Eigentum der Gemeinde Reichenau - Öffentliches Gut (Straßen und Wege) **aufzulassen und zu veräußern**.

Beteiligte, die sich einerseits gegen die Auflassung und andererseits gegen die Veräußerung des oben angeführten Grundstückes aussprechen, können innerhalb von **4 Wochen**, gerechnet vom Tage des Anschlages, schriftlich begründete Einwendungen vorbringen.

Die während der genannten Auflagefrist schriftlich eingebrachten Einwendungen sind vom Gemeinderat bei der Beratung in Erwägung zu ziehen.

Der Bürgermeister

  
  
Karl Lessiak

Anlage:

Lageplan

Angeschlagen am: 14. Jänner 2022

Abgenommen am:


# Basiskarten

LAND  KÄRNTEN  
KAGIS

Erstellt am: 06.12.2021 von:

Maßstab: 1:500

Umfang: 103,8m  
Fläche: 108,9m<sup>2</sup>

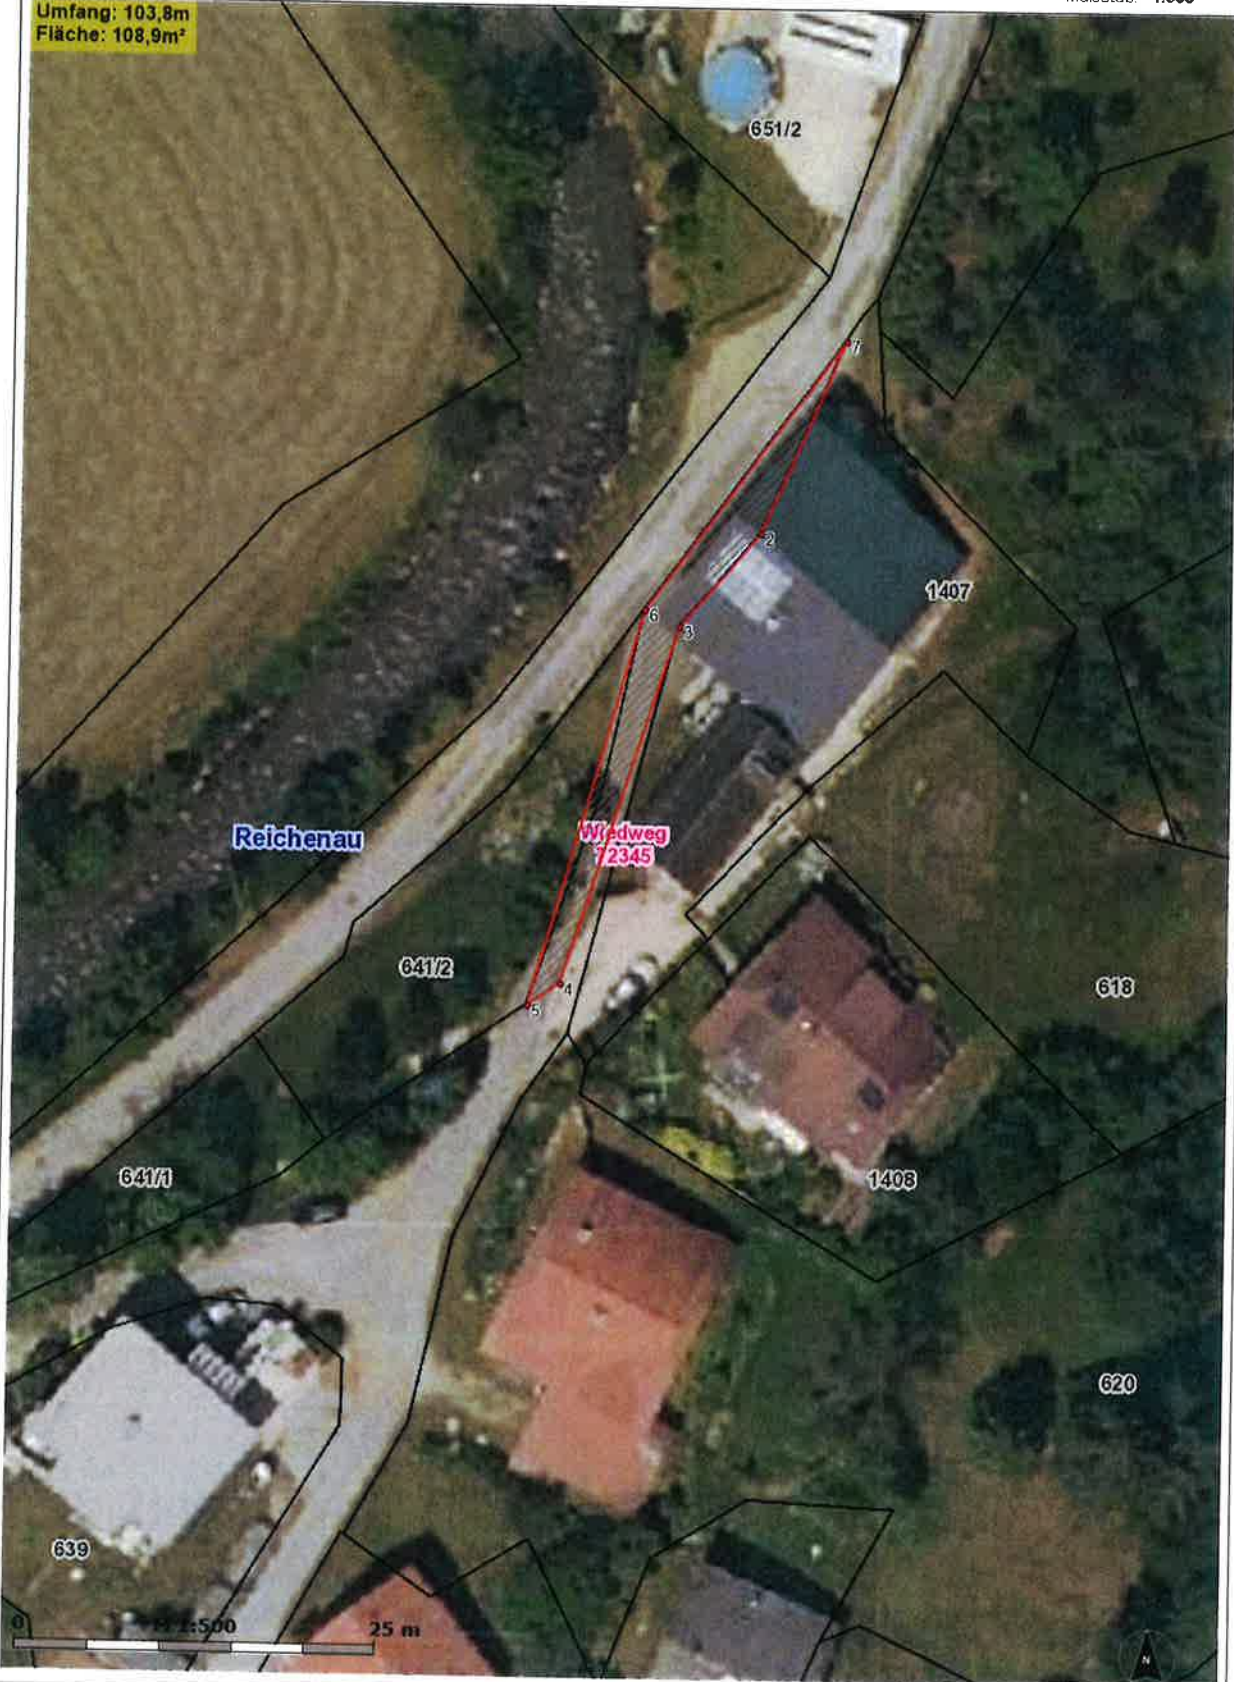

KAGIS Standard Ausgabe: Es wird keine Gewähr für die Richtigkeit und Vollständigkeit der angebotenen Informationen übernommen.

Amt der Kärntner Landesregierung  
web: <http://www.kagis.ktn.gv.at>  
email: [kagis@ktn.gv.at](mailto:kagis@ktn.gv.at)